


# Eptingerstrasse 36 + 38

Umgebungsplan

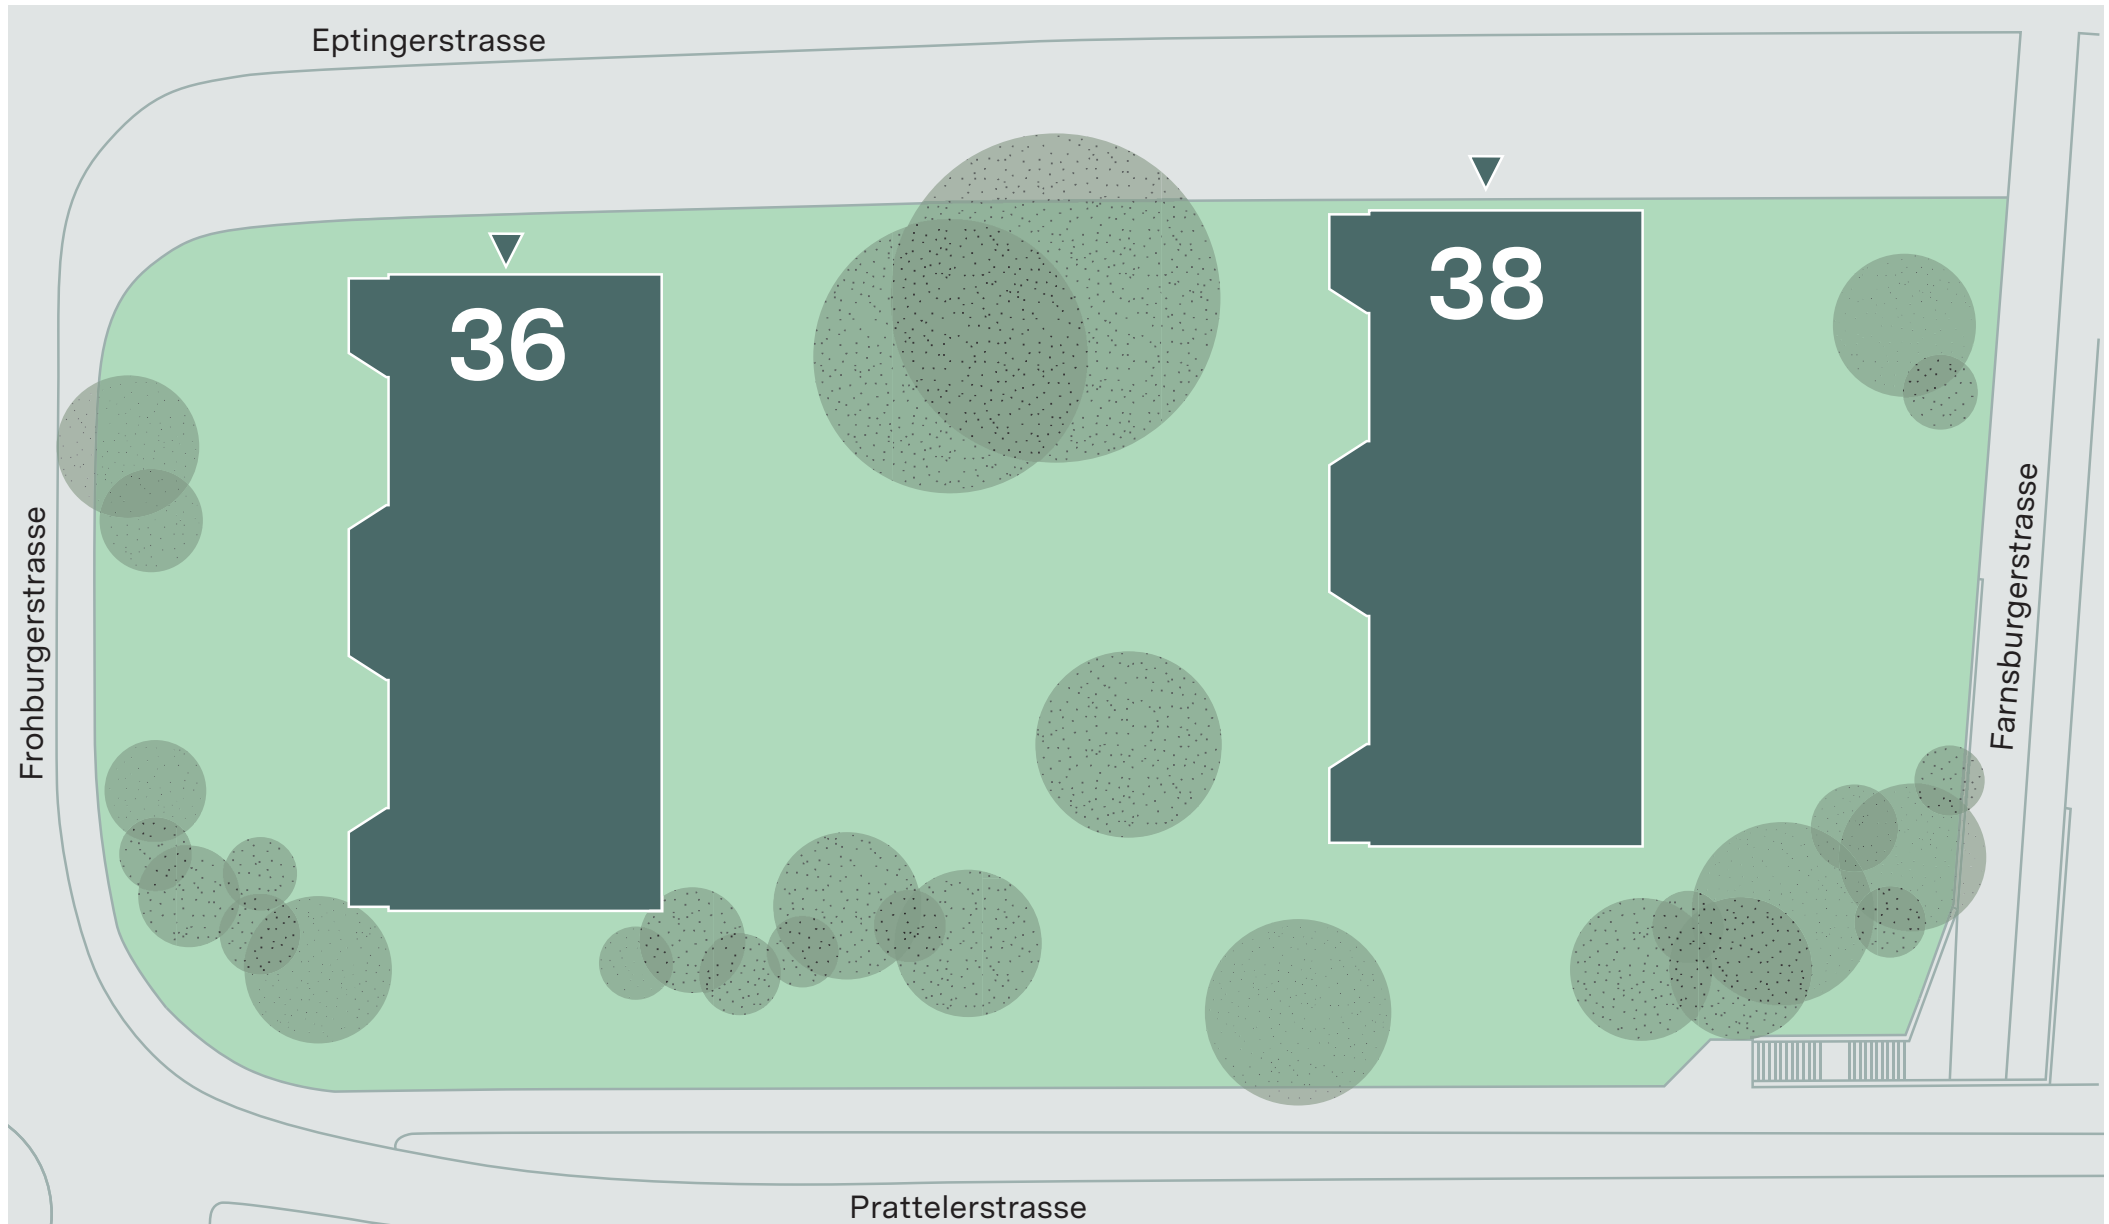

## Kontakt

Kokon Immobilien

hallo@kokonimmo.com

079 864 81 18

Alle Angaben, Pläne, Zeichnungen usw. sind unverbindlich.

Änderungen bleiben bis Bauvollendung vorbehalten.

